




PLANTA DE FUNDACIONES
ESC 1:50

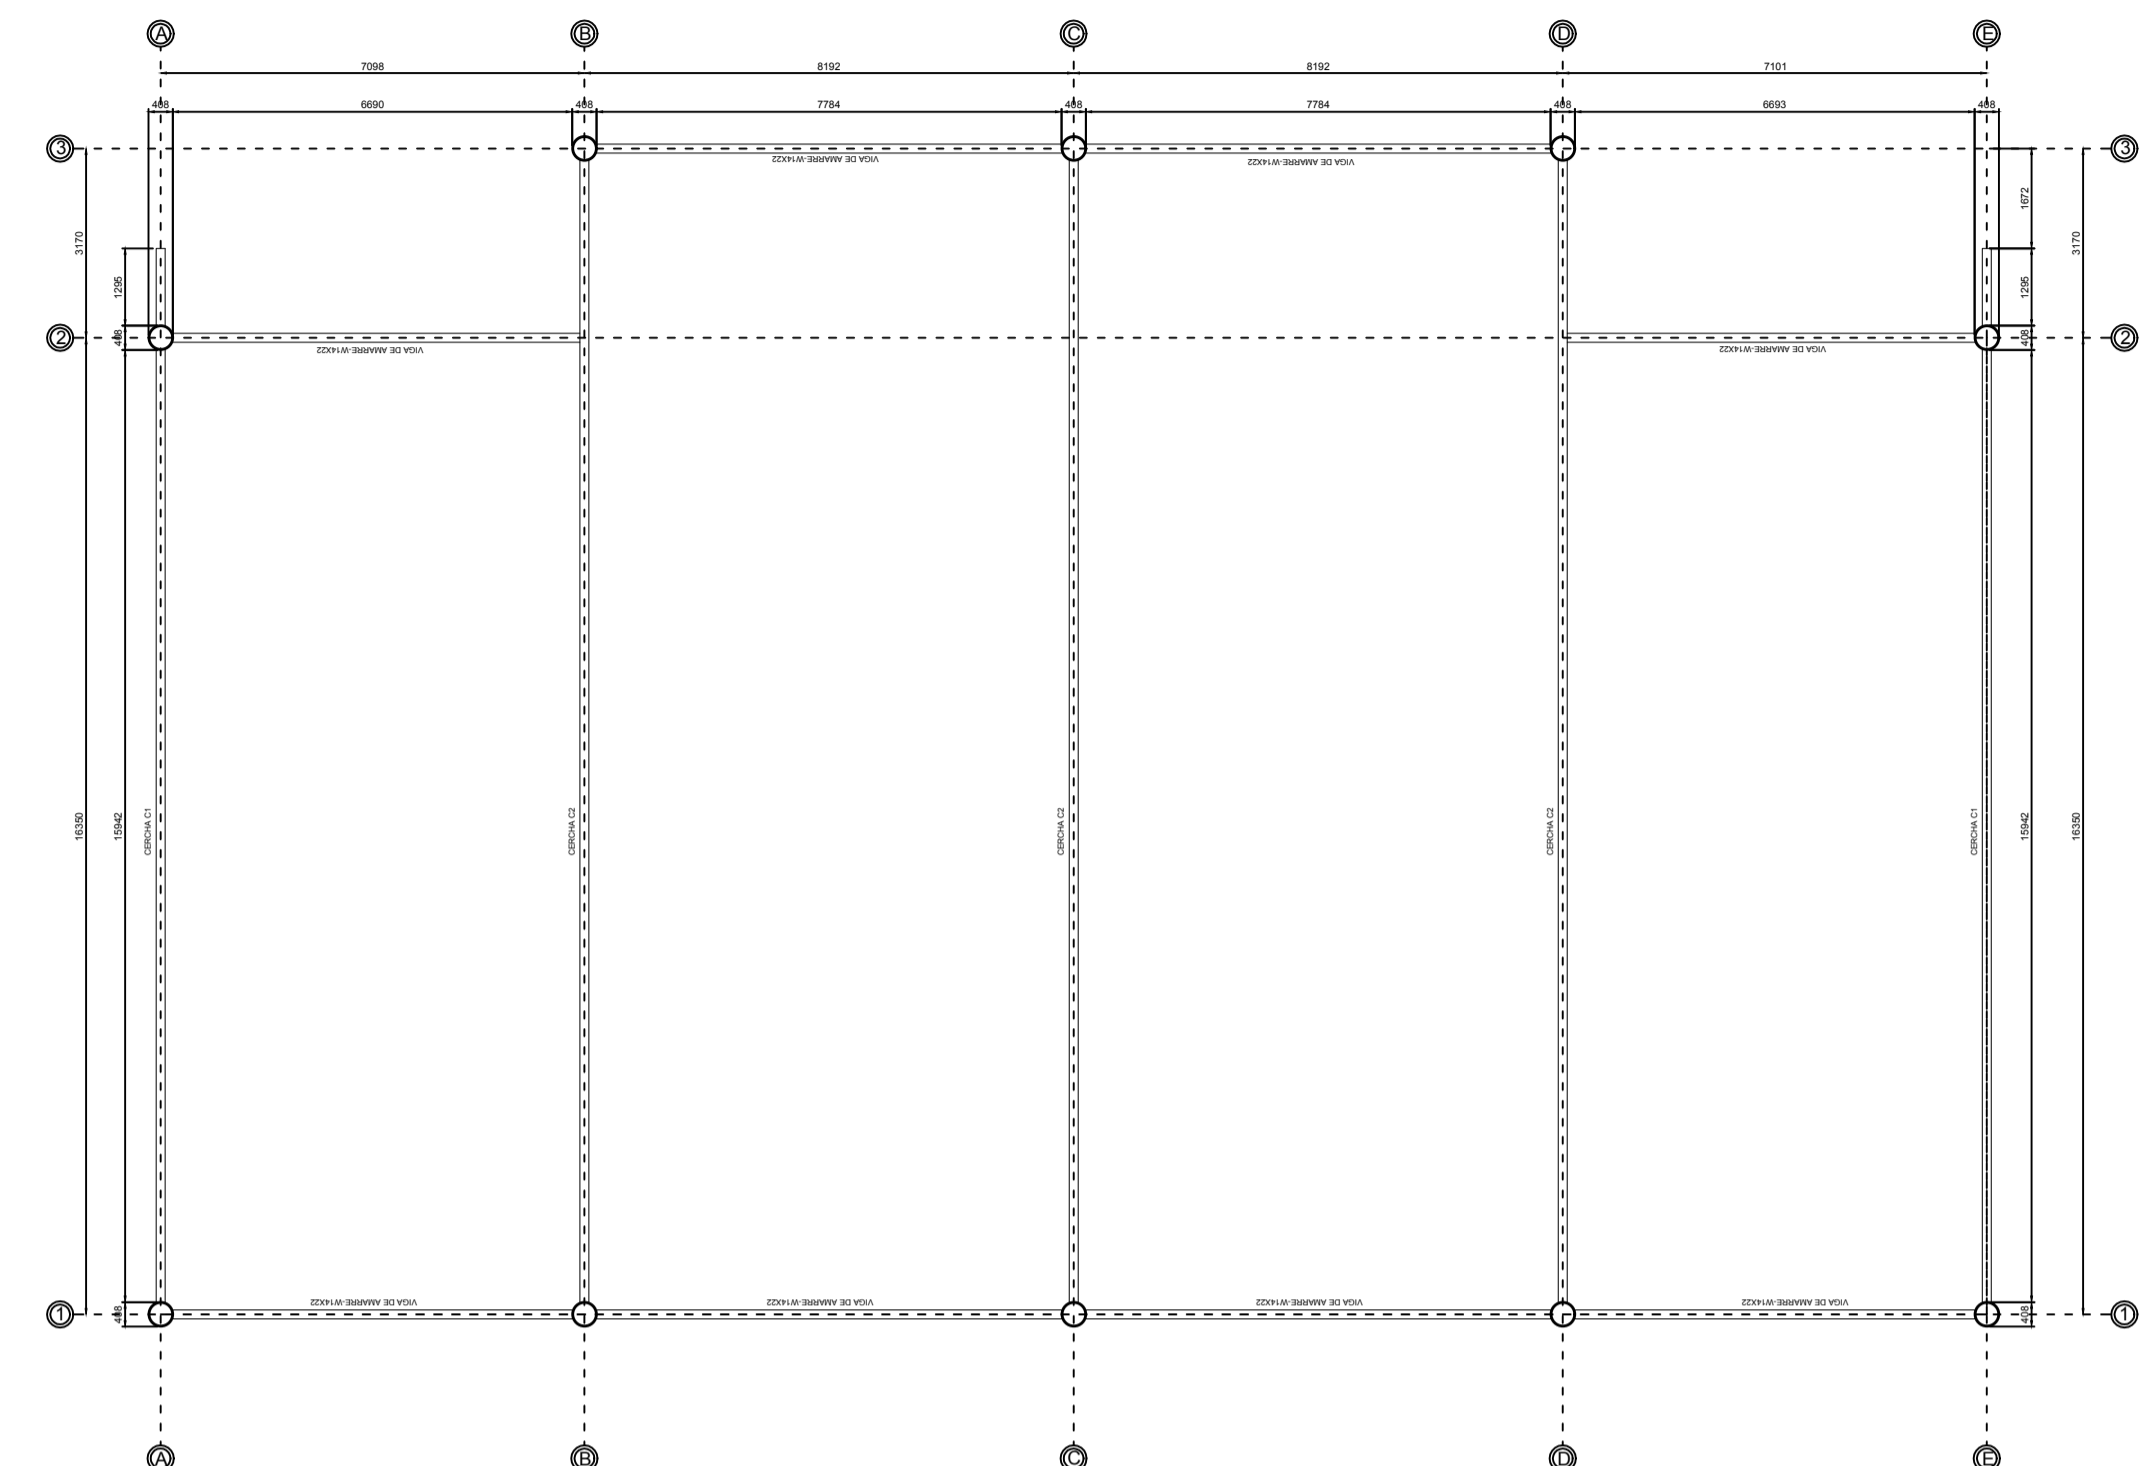


PLANTA DE VIGAS DE AMARRE Y CERCHAS
ESC 1:50

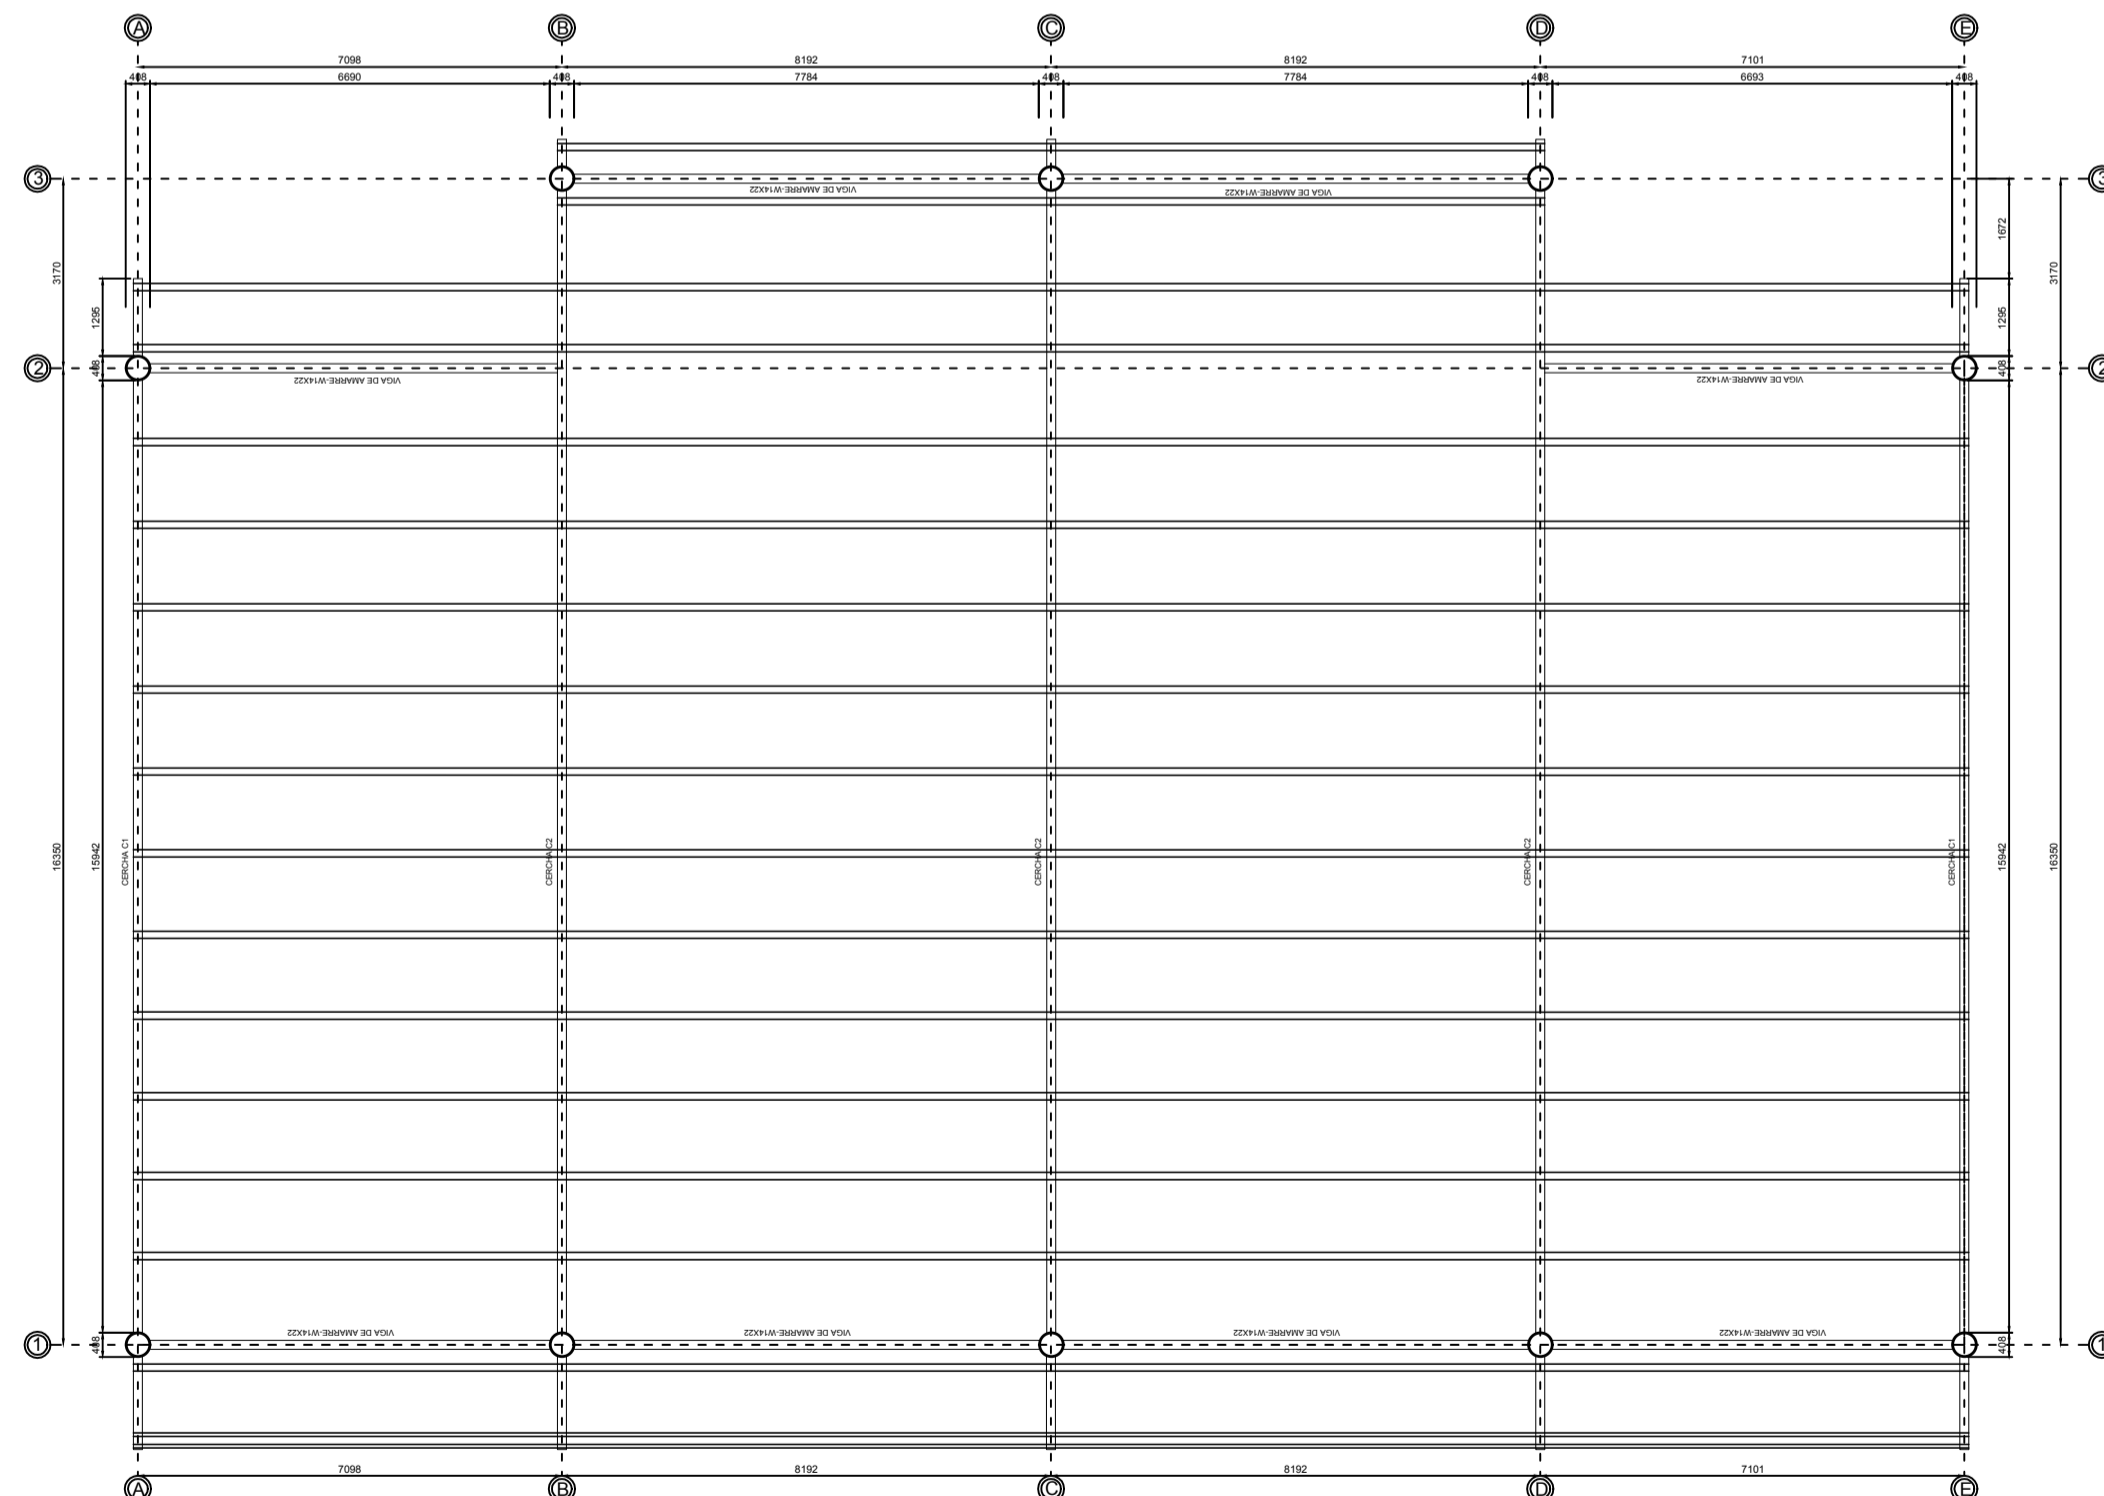


PLANTA DE CUBIERTA
ESC 1:50

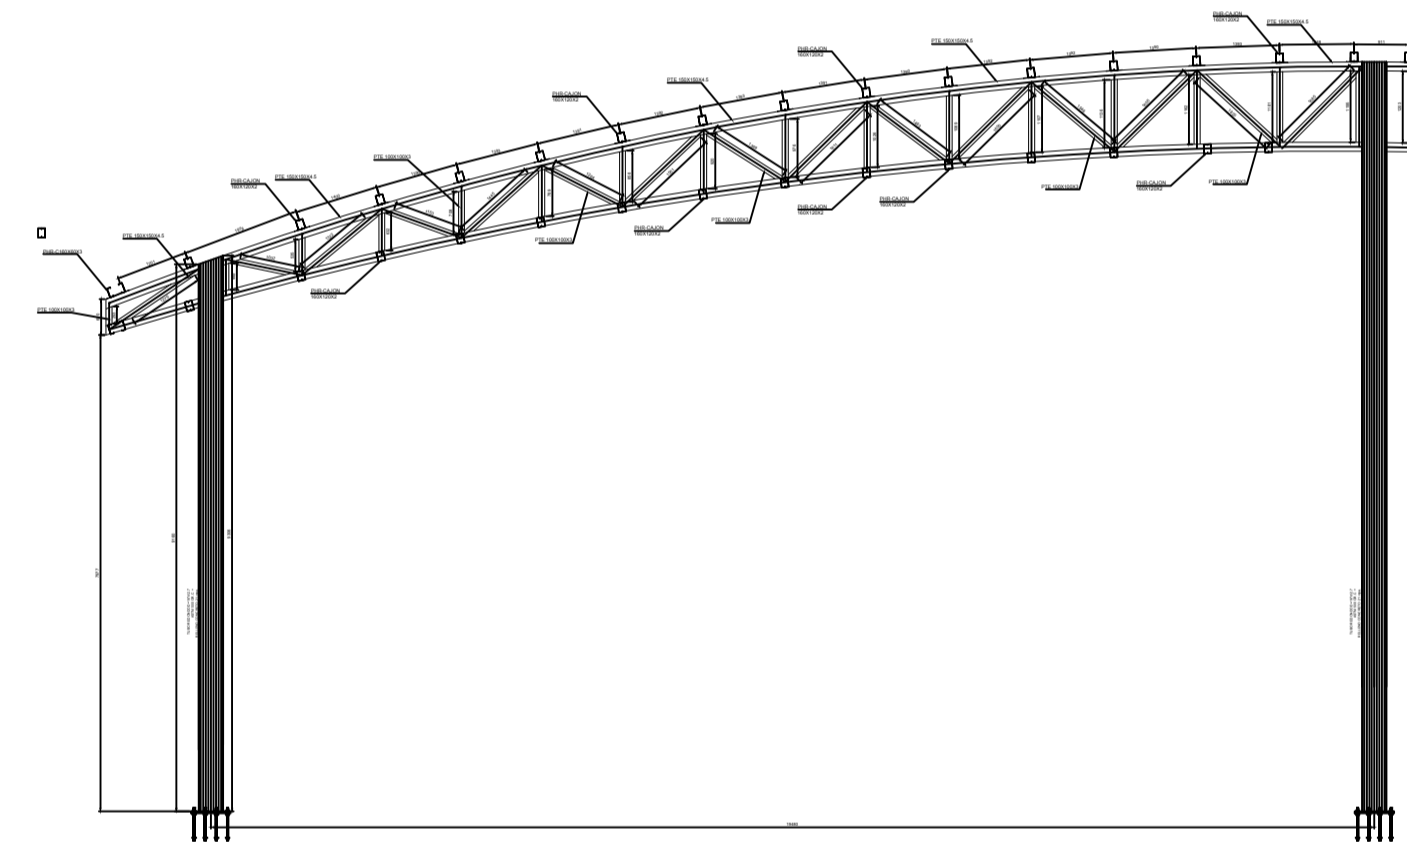

ALZADO PORTICO B,C Y D
ESC 1:25

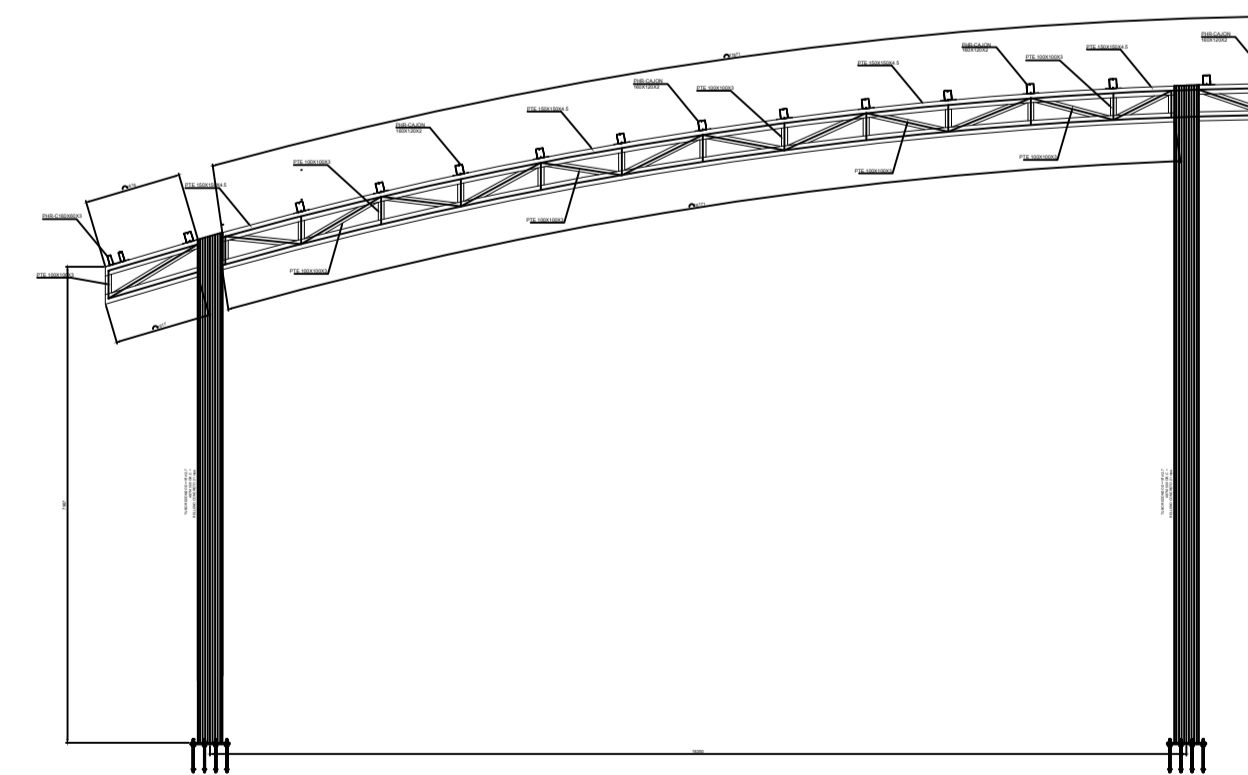

ALZADO PORTICO A Y E
ESC 1:25

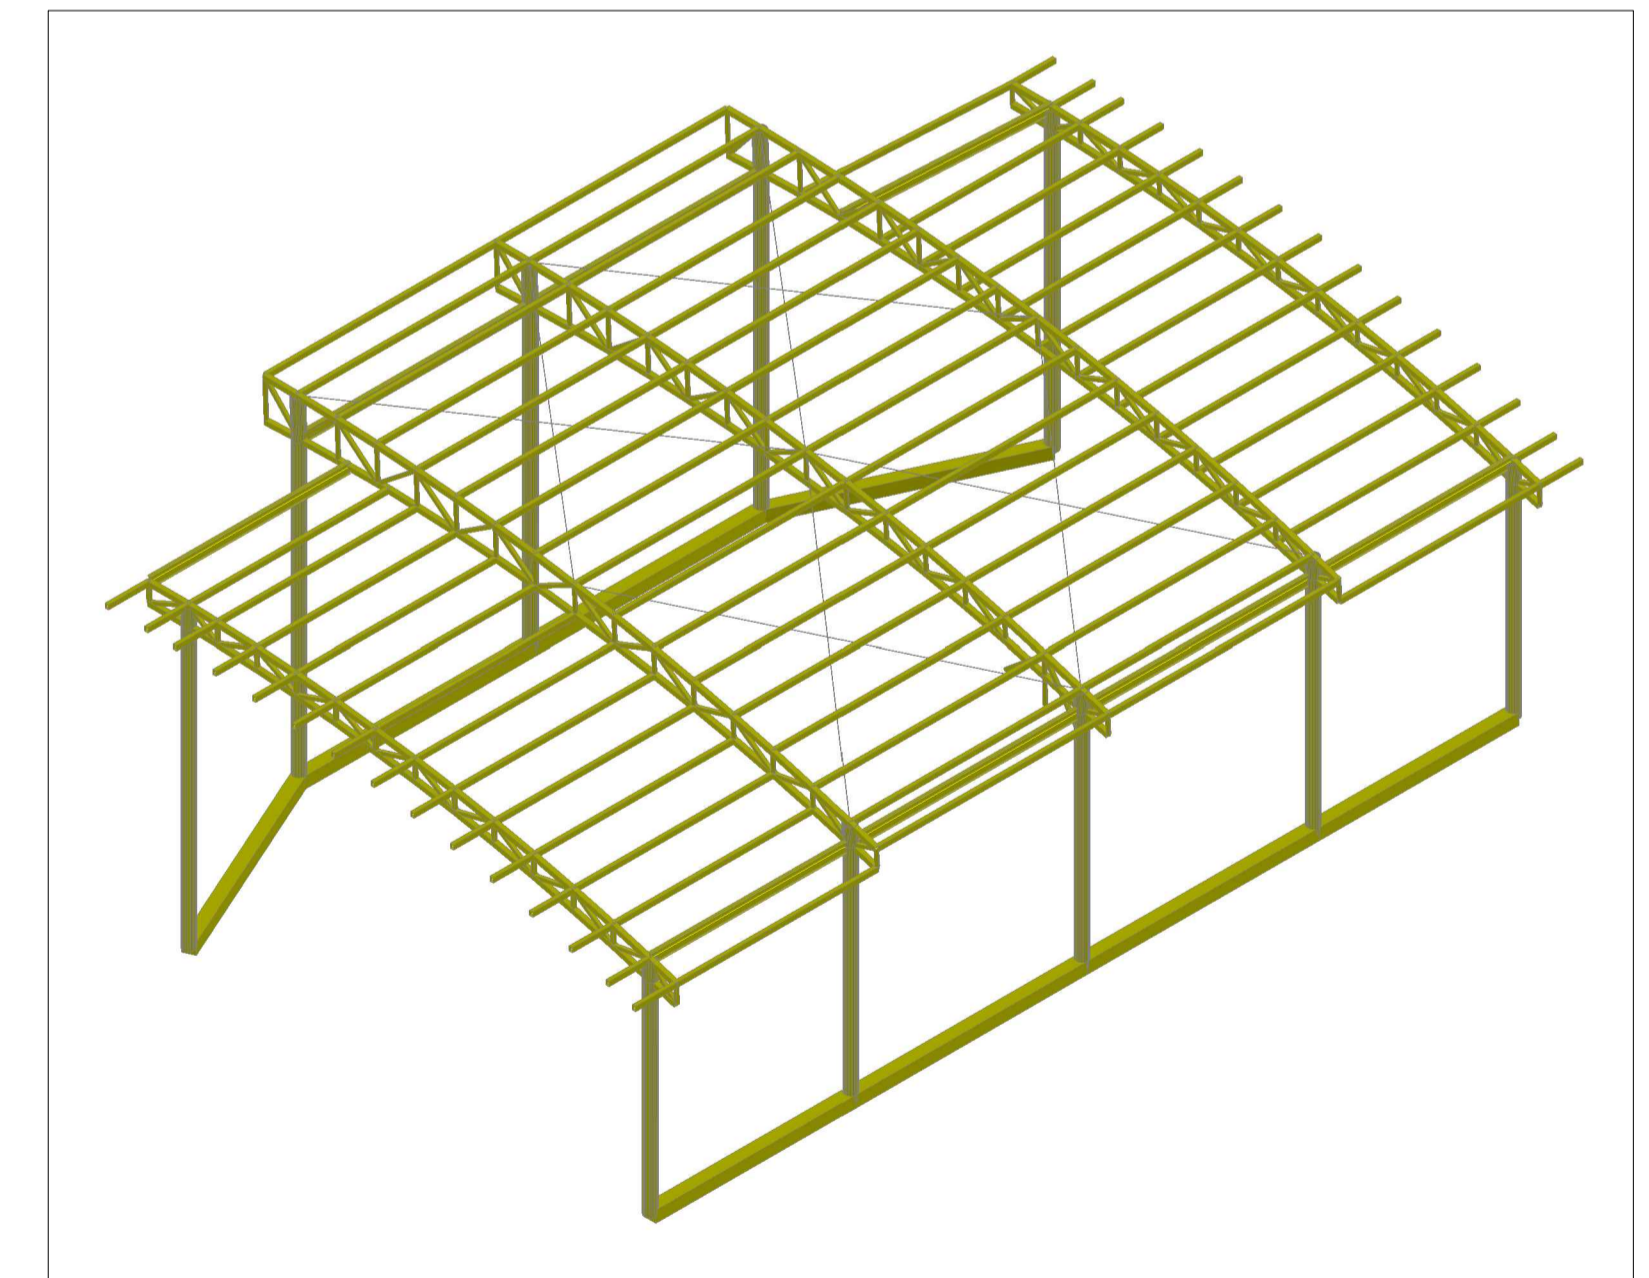

**PARQUE
RECREODEPORTIVO Y
CISTERNA.
BARRACK - SAN ANDRÉS**

CONTIENE:
ESTRUCTURA CUBIERTA PLACA
POLIDEPORTIVA.
ESCALA:
1:100

EST1/1